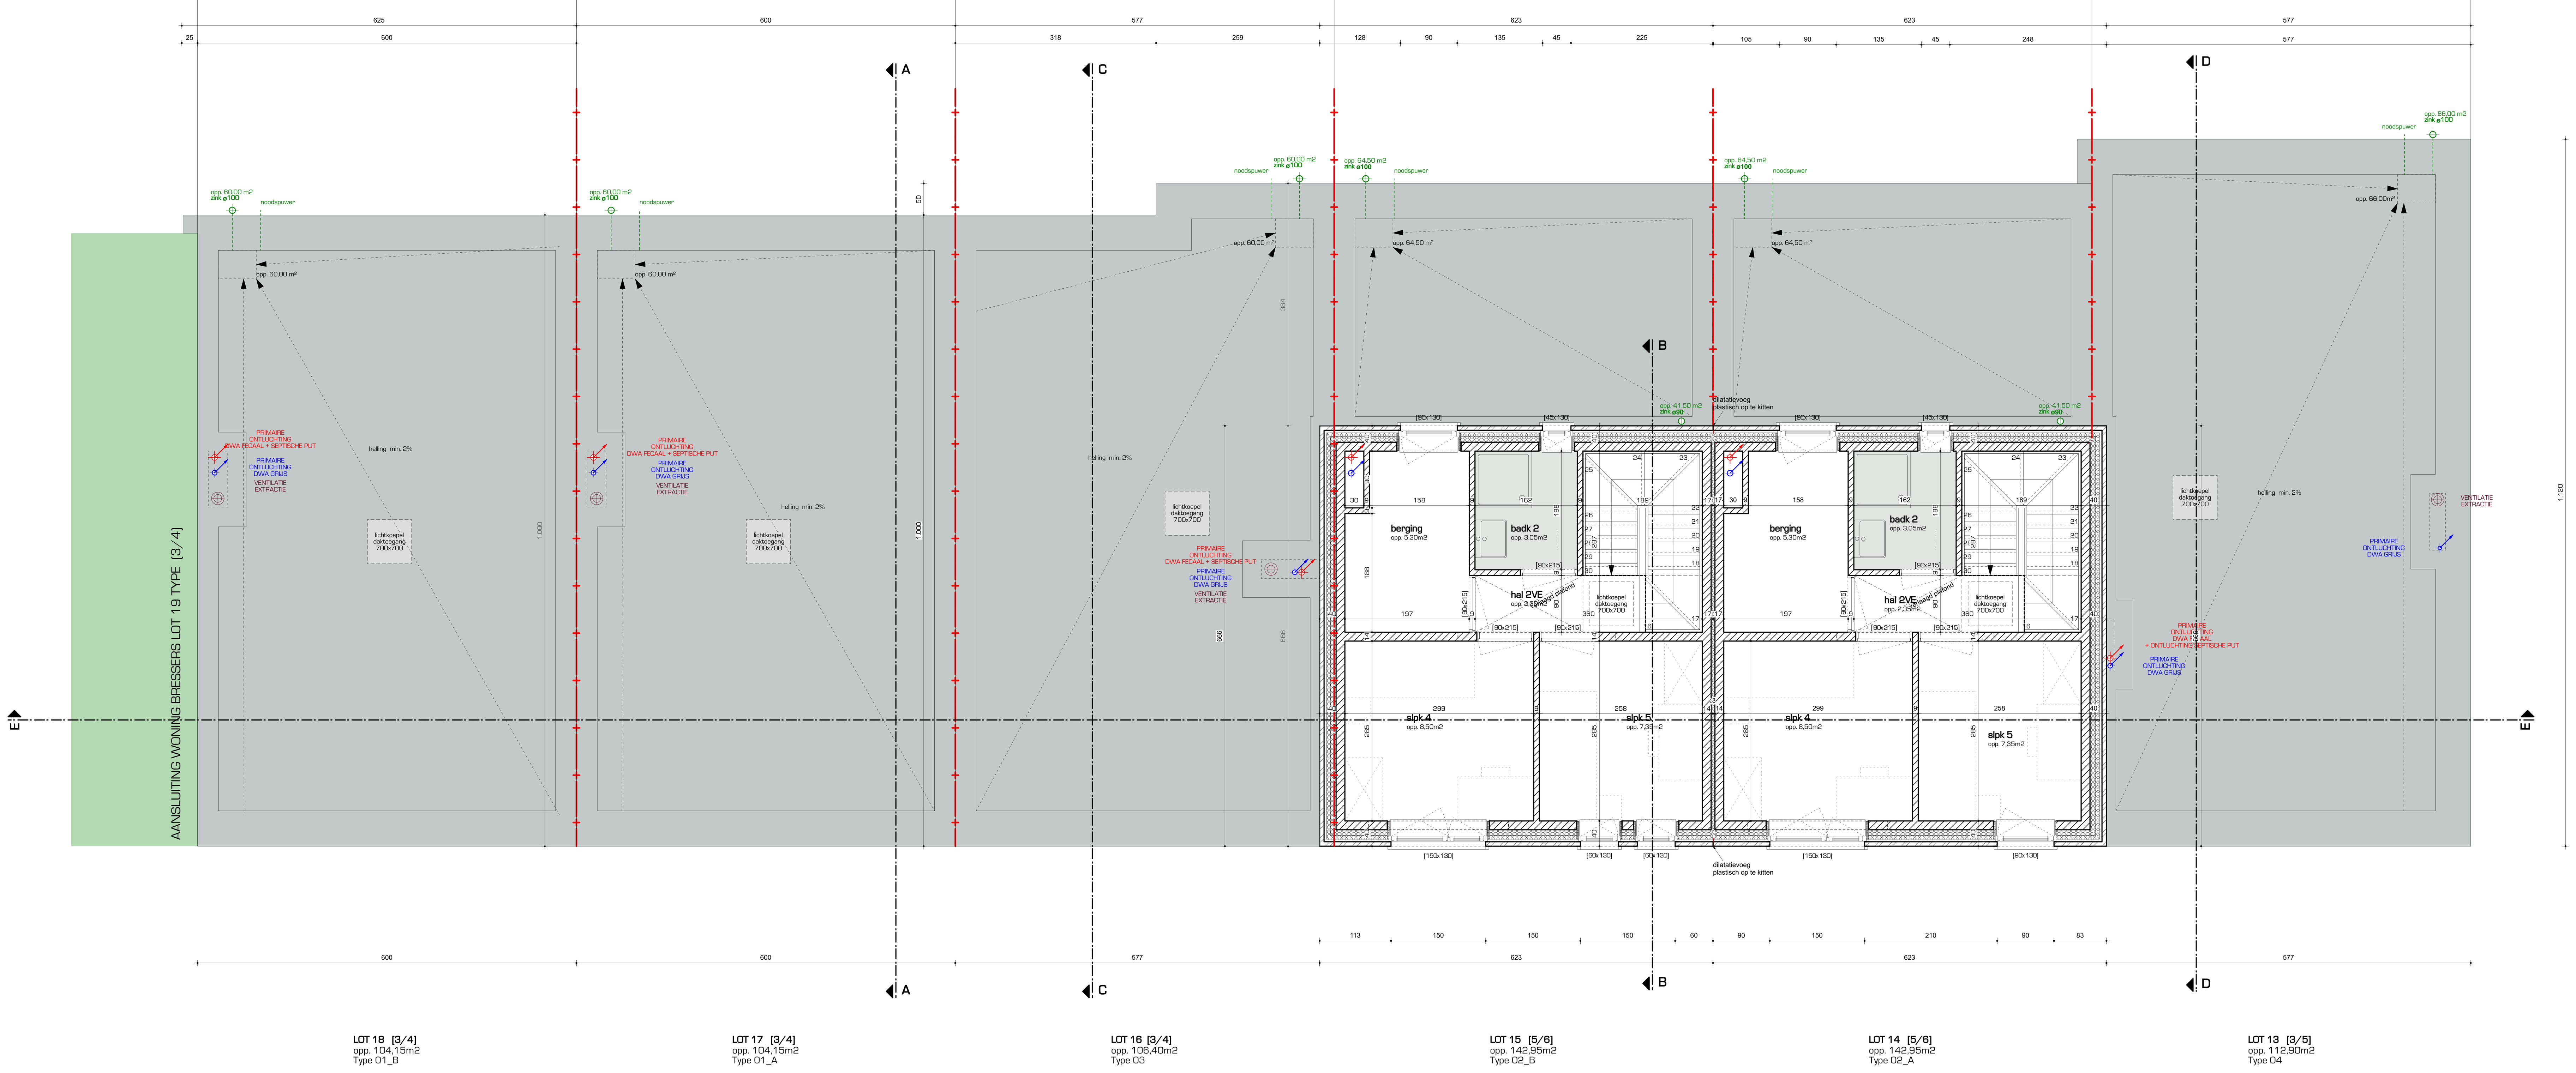

B56
060_CDE 1012

HOGEWEG
CLUSTER SCHEEPLOSSERS [BRONSTIJDWEG]

LIGGING		BRONSTIJDWEG, B-9050 GENT, OOST-VLAANDEREN
KADASTRAAL GEKEND		GENT 4de AFDELING | SECTIE M | NRS. 194P, 194R, 194S, 194T, 194V, 194W
SUBSIDIËRENDE OVERHEID	VMSW	HAVENLAAN 88 BUS 94 B-1000 BRUSSEL _ INFO@VMSW.BE _ T. 02 505 45 45
OPDRACHTGEVER	DIMENSA	[E.V. 4160] RAVENSTEINSTRAAT 12 B-9000 GENT | T.09 223 50 45
ONTWERPER	BURO 56 ARCHITECTEN	COUPURE LINKS 273 B-9000 GENT | INFO@BURO56.BE | T. 09 391 39 27

BA [BASIS AANBESTEDING]

LOTEN 13-18 - TWEEDE VERDIEPING

REVISIE

14.07.2023 SCHAAL 1/50

SCHEEPLOSSERS_05