



= LOTEN BRESSERS ARCHITECTEN

ZEEMANSHUIS (FIBULAHOF)

- LOTEN 70 - 74

- LOTEN 81 - 85

BERNMAAIEWEG (FIBULAPLEIN)

- LOTEN 47- 53

SCHEEPSLOSSERS (BRONSTIJDWEG)

- LOTEN 19 - 24



= LOTEN BURO 56 ARCHITECTEN

ZEEMANSHUIS (FIBULAHOF)

- LOTEN 75 - 80



BERNMAAIEWEG (FIBULAPLEIN)

- LOT A.3

SCHEEPSLOSSERS (BRONSTIJDWEG)

- LOTEN 13-19

- LOTEN 25 - 26

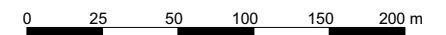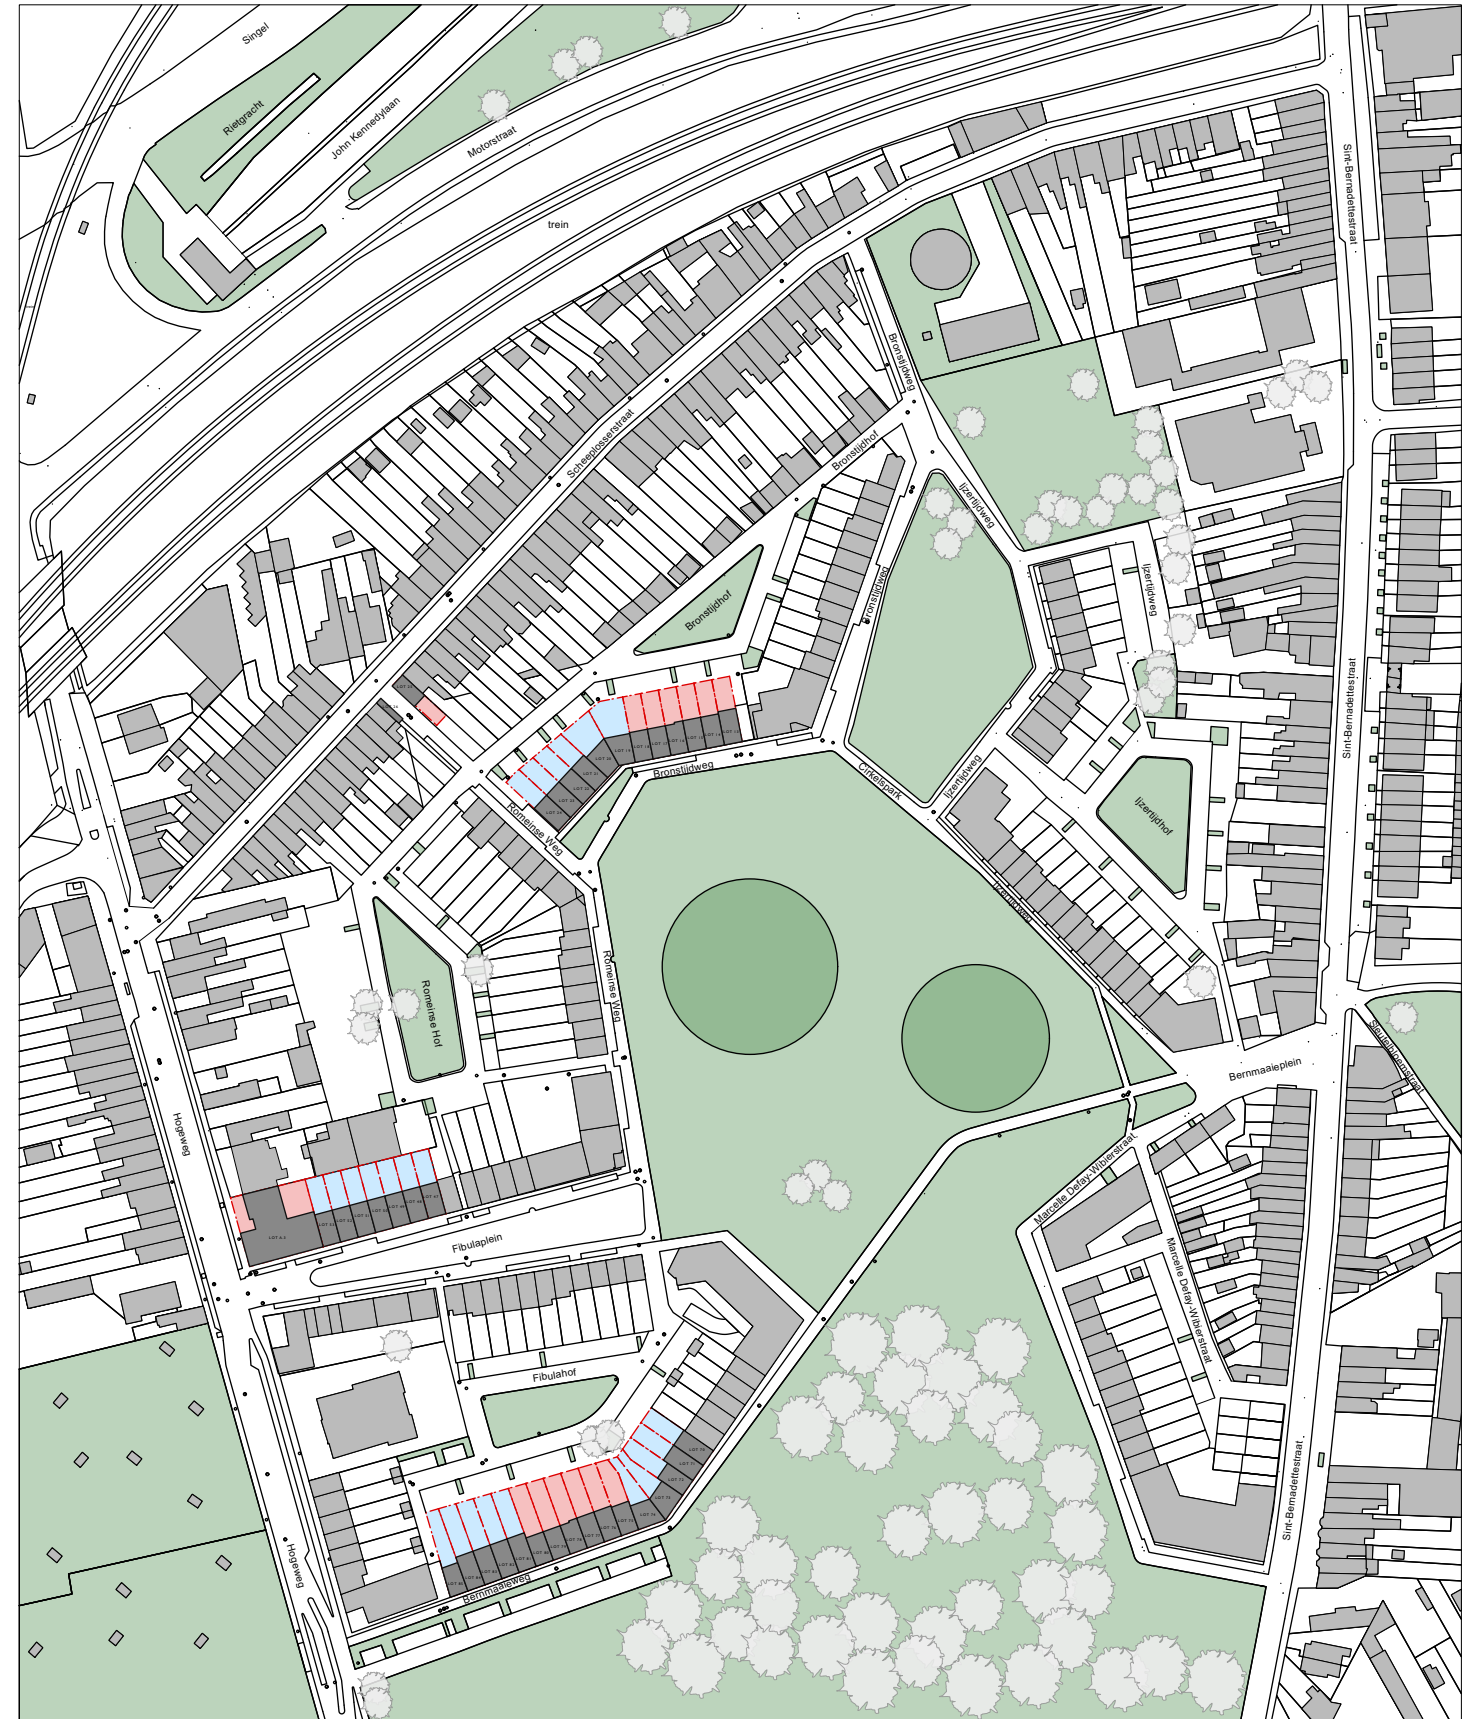

Bressers Laboratorium
Architectuur Design

Kasteellaan 479 — 9000 Gent
T +32 (0)9 225 94 54 — bladarchitecten.be

Bouwplaats	Opdrachtgever	Project	Bouwen van 23 koopwoningen te Hogeweg			
Woonontwikkeling 'Hogeweg' Bernmaaiweg, Fibulaplein en Bronstijdweg Sint-Amandsberg	Dimensa Woonmaatschappij bv Ravensteinstraat 12 9000 Gent	BASISAANBESTEDING		schaal 1:2500	afmetingen in centimeter	volgorde 5 / 8
		BA_1816F3_I_N_GLOBAAL	INPLANTINGSPLAN NIEUWE TOESTAND			