

LAD
Bressers Laboratorium
Architectuur Design

Kastelliaan 479 — 9000 Gent — T +32 (0)9 225 94 54 — bressers@lad.be

PROJECT Bouwen van 23 koopwoningen te Hogeweg, Sint-Amandsberg **PROJECTNR.** 1816F3

BOUWPLAATS Woonontwikkeling 'Hogeweg' 9040 Sint-Amandsberg

OPDRACHTGEVER Dimensa Woonmaatschappij bv Ravensteinstraat 12 9000 Gent


PLANNUMMER 3/5 **BASISAANBESTEDING** GRONDPLANNEN CLUSTER BERMMAIEWEG

SCHAAL 1:50 **DATUM** 31/10/2023

HANDTEKENING	OPDRACHTGEVER	ARCHITECT	AANNEMER

SCHAAL: 1/50



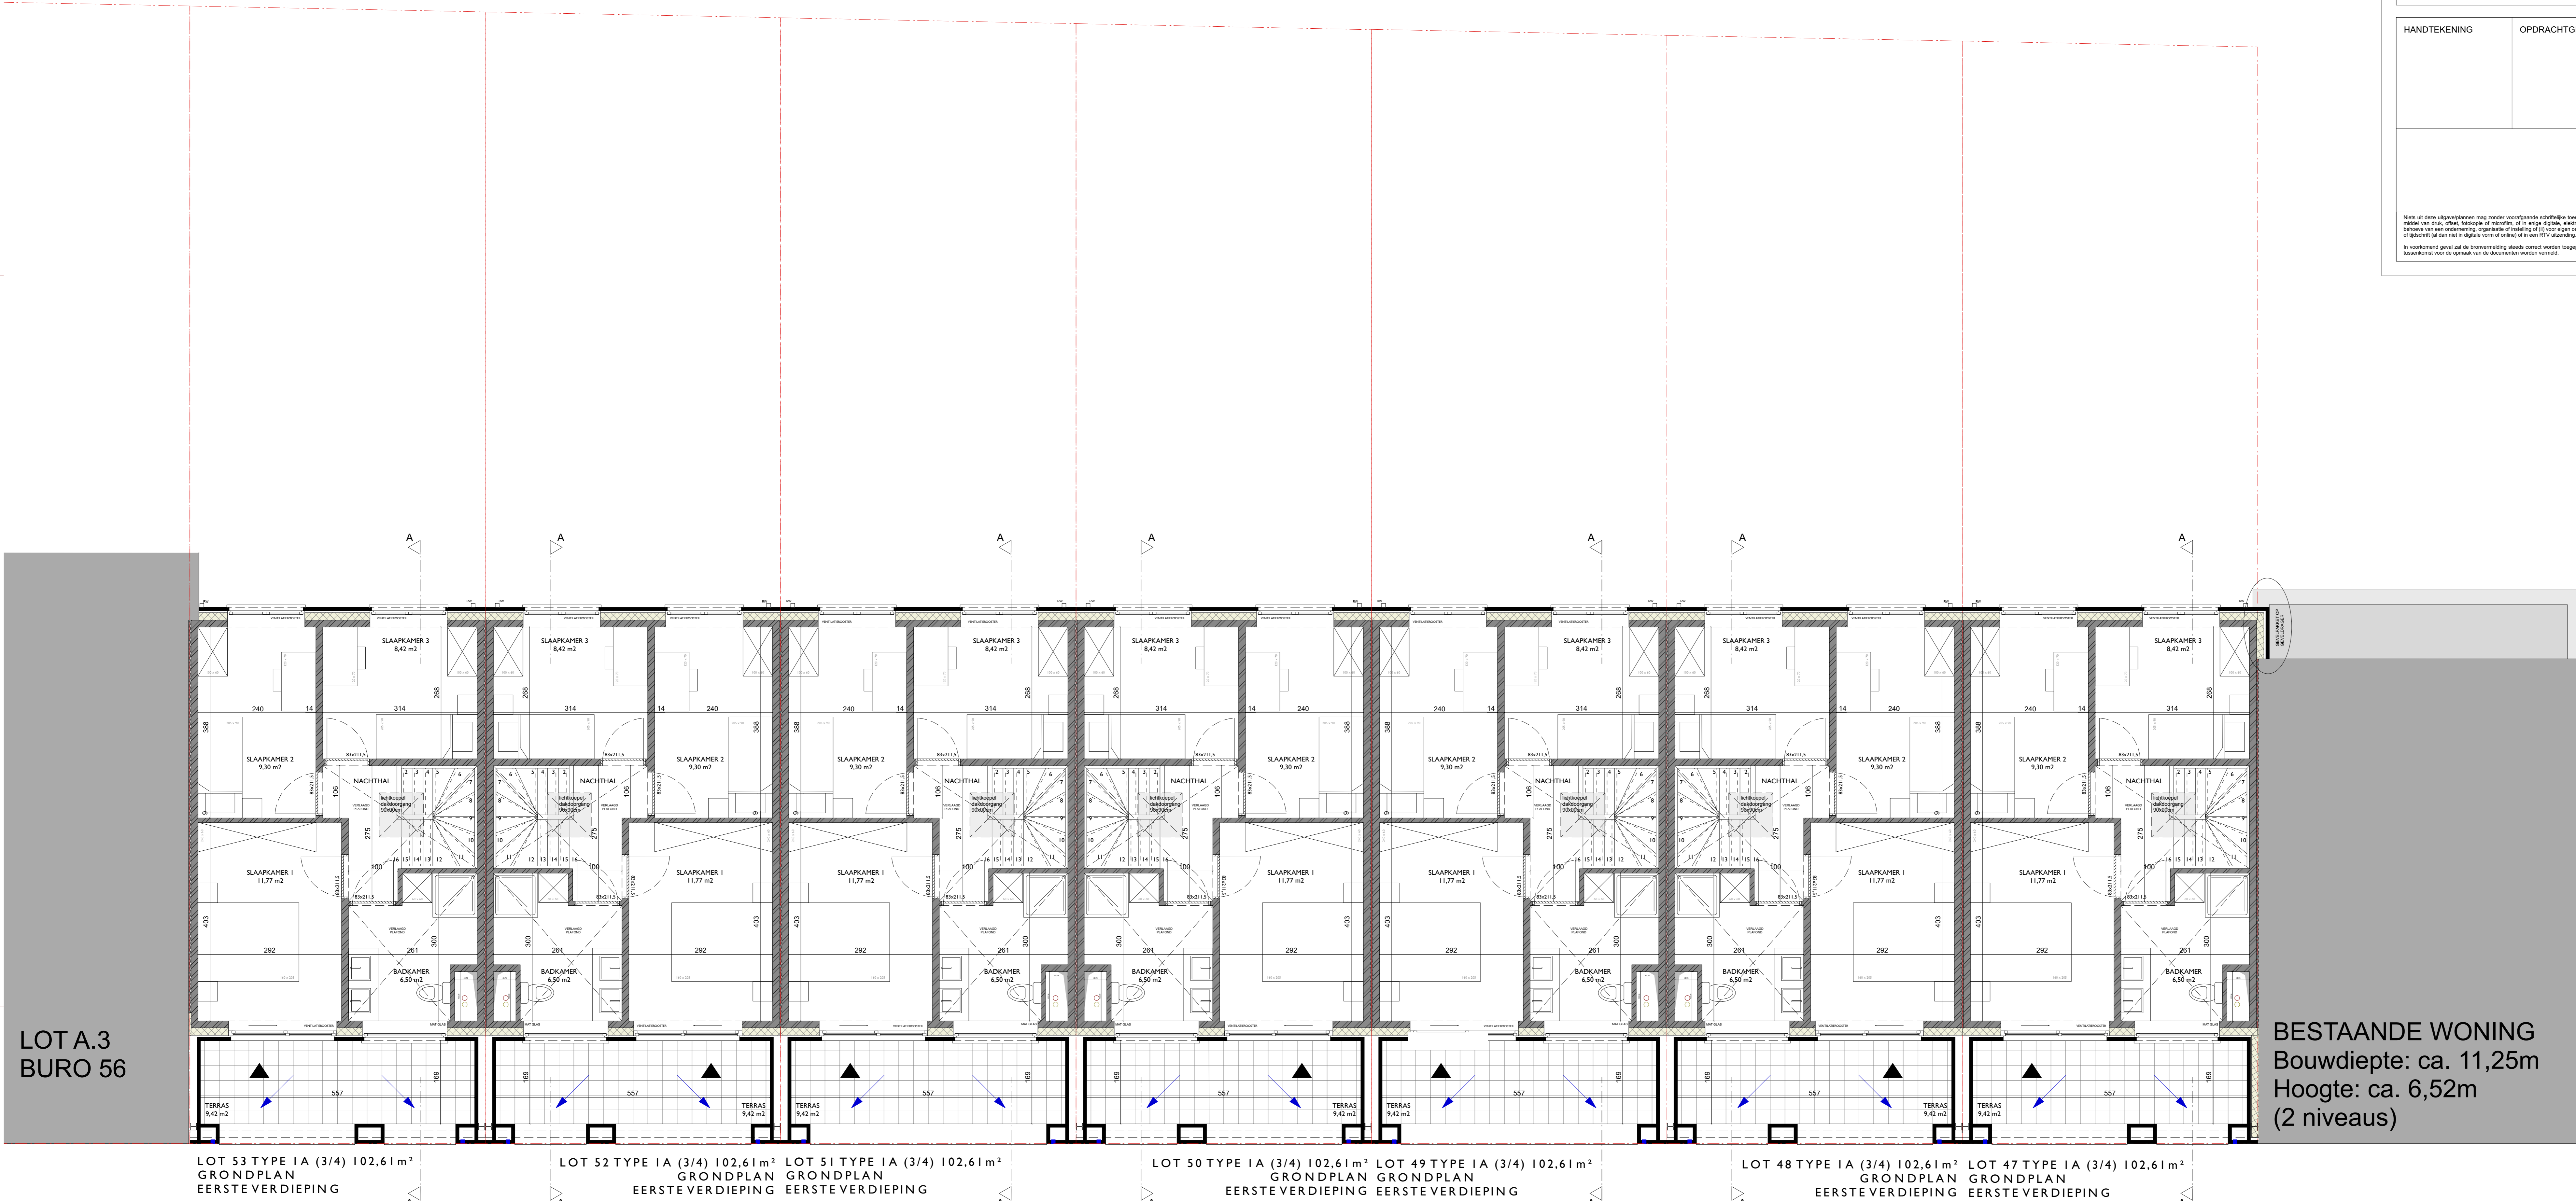

LOTA.3
BURO 56

BESTAANDE WONING
Bouwdiepte: ca. 11,25m
Hoogte: ca. 6,52m
(2 niveaus)

LOT 53 TYPE IA (3/4) 102,61 m² GRONDPLAN EERSTE VERDIEPING
 LOT 52 TYPE IA (3/4) 102,61 m² GRONDPLAN EERSTE VERDIEPING
 LOT 51 TYPE IA (3/4) 102,61 m² GRONDPLAN EERSTE VERDIEPING
 LOT 50 TYPE IA (3/4) 102,61 m² GRONDPLAN EERSTE VERDIEPING
 LOT 49 TYPE IA (3/4) 102,61 m² GRONDPLAN EERSTE VERDIEPING
 LOT 48 TYPE IA (3/4) 102,61 m² GRONDPLAN EERSTE VERDIEPING
 LOT 47 TYPE IA (3/4) 102,61 m² GRONDPLAN EERSTE VERDIEPING