


Bressers Laboratorium
Architectuur Design


Kastelliaan 479 — 9000 Gent — T +32 (0)9 225 94 54 — bressers@lad.be

PROJECT	Bouwen van 23 koopwoningen te Hogeweg, Sint-Amandsberg	PROJECTNR.	1816F3
BOUWPLAATS	Woonontwikkeling 'Hogeweg' 9040 Sint-Amandsberg		
OPDRACHTGEVER	Dimensa Woonmaatschappij bv Ravensteinstraat 12 9000 Gent		
PLANNUMMER	BASISAANBESTEDING 3/5 GRONDPLANNEN CLUSTER SCHEEPSLOSSERS		
SCHAAL	1:50	DATUM	31/10/2023

HANDTEKENING	OPDRACHTGEVER	ARCHITECT	AANNEMER

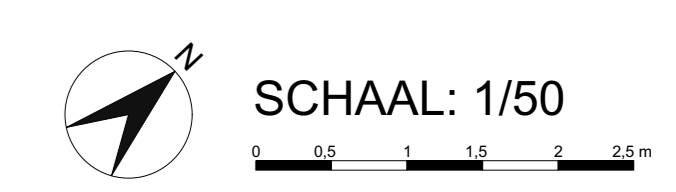



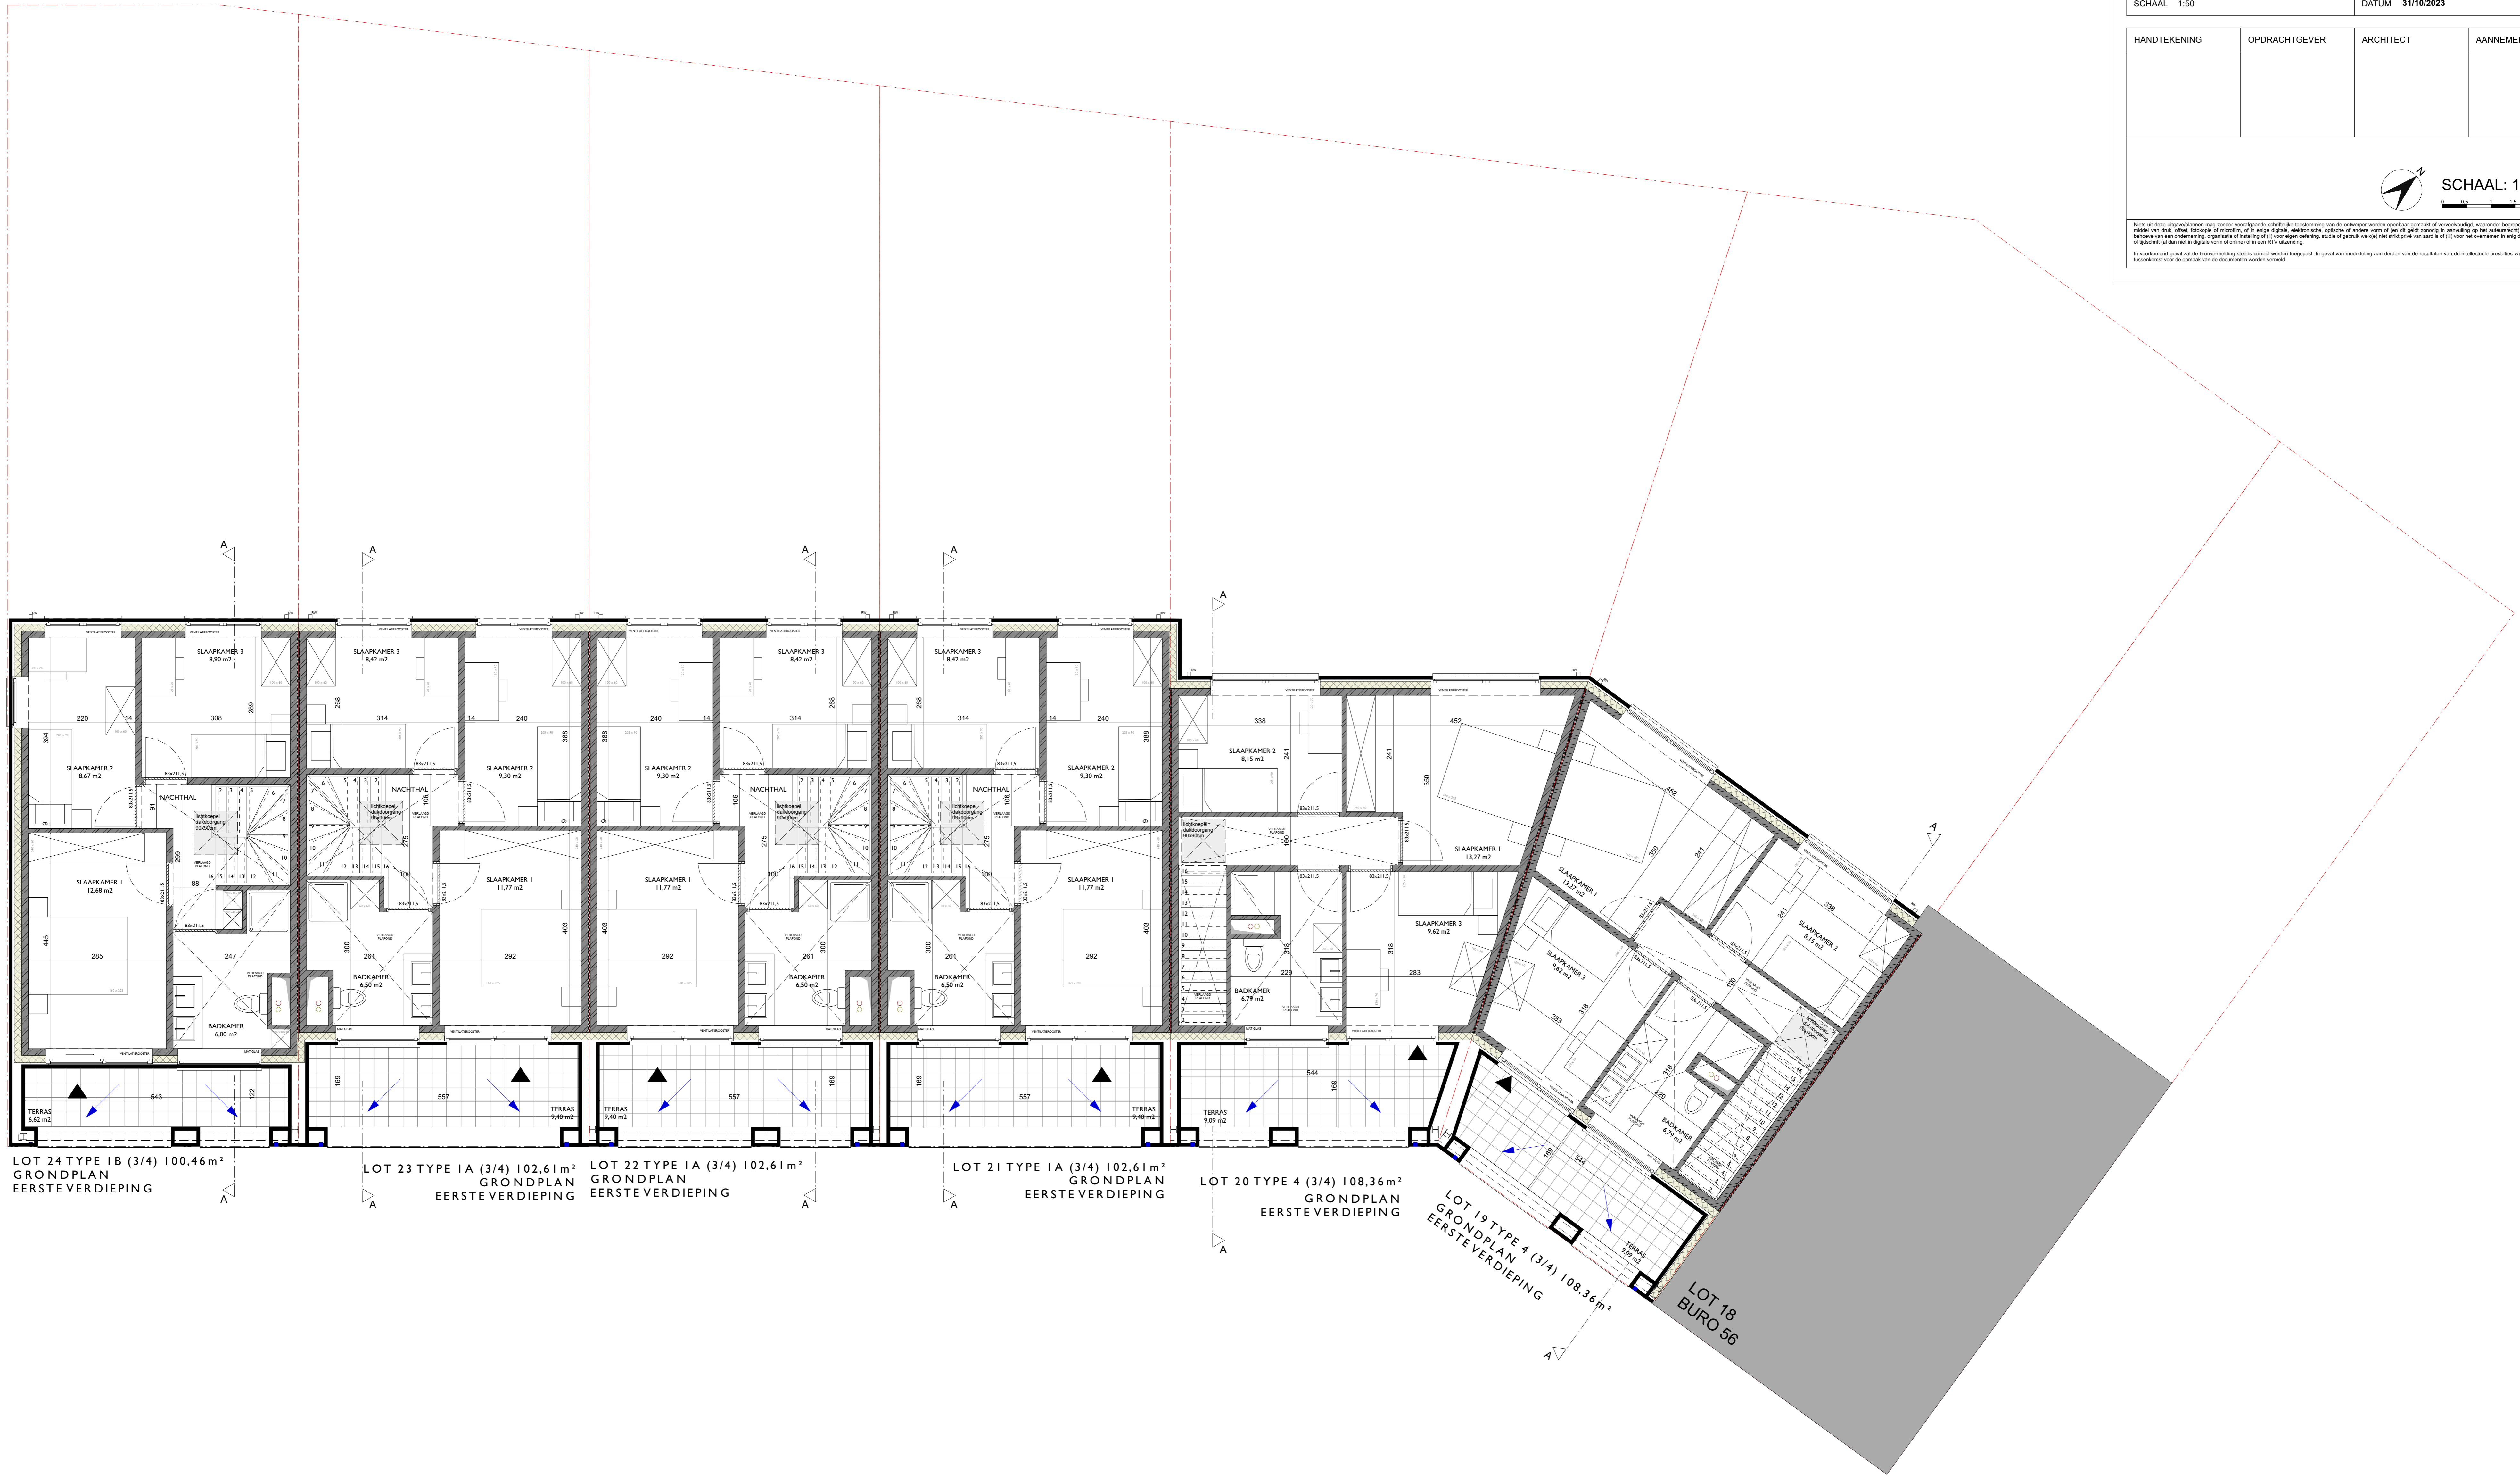

GRONDPLANNEN
EERSTE VERDIEPING