


35

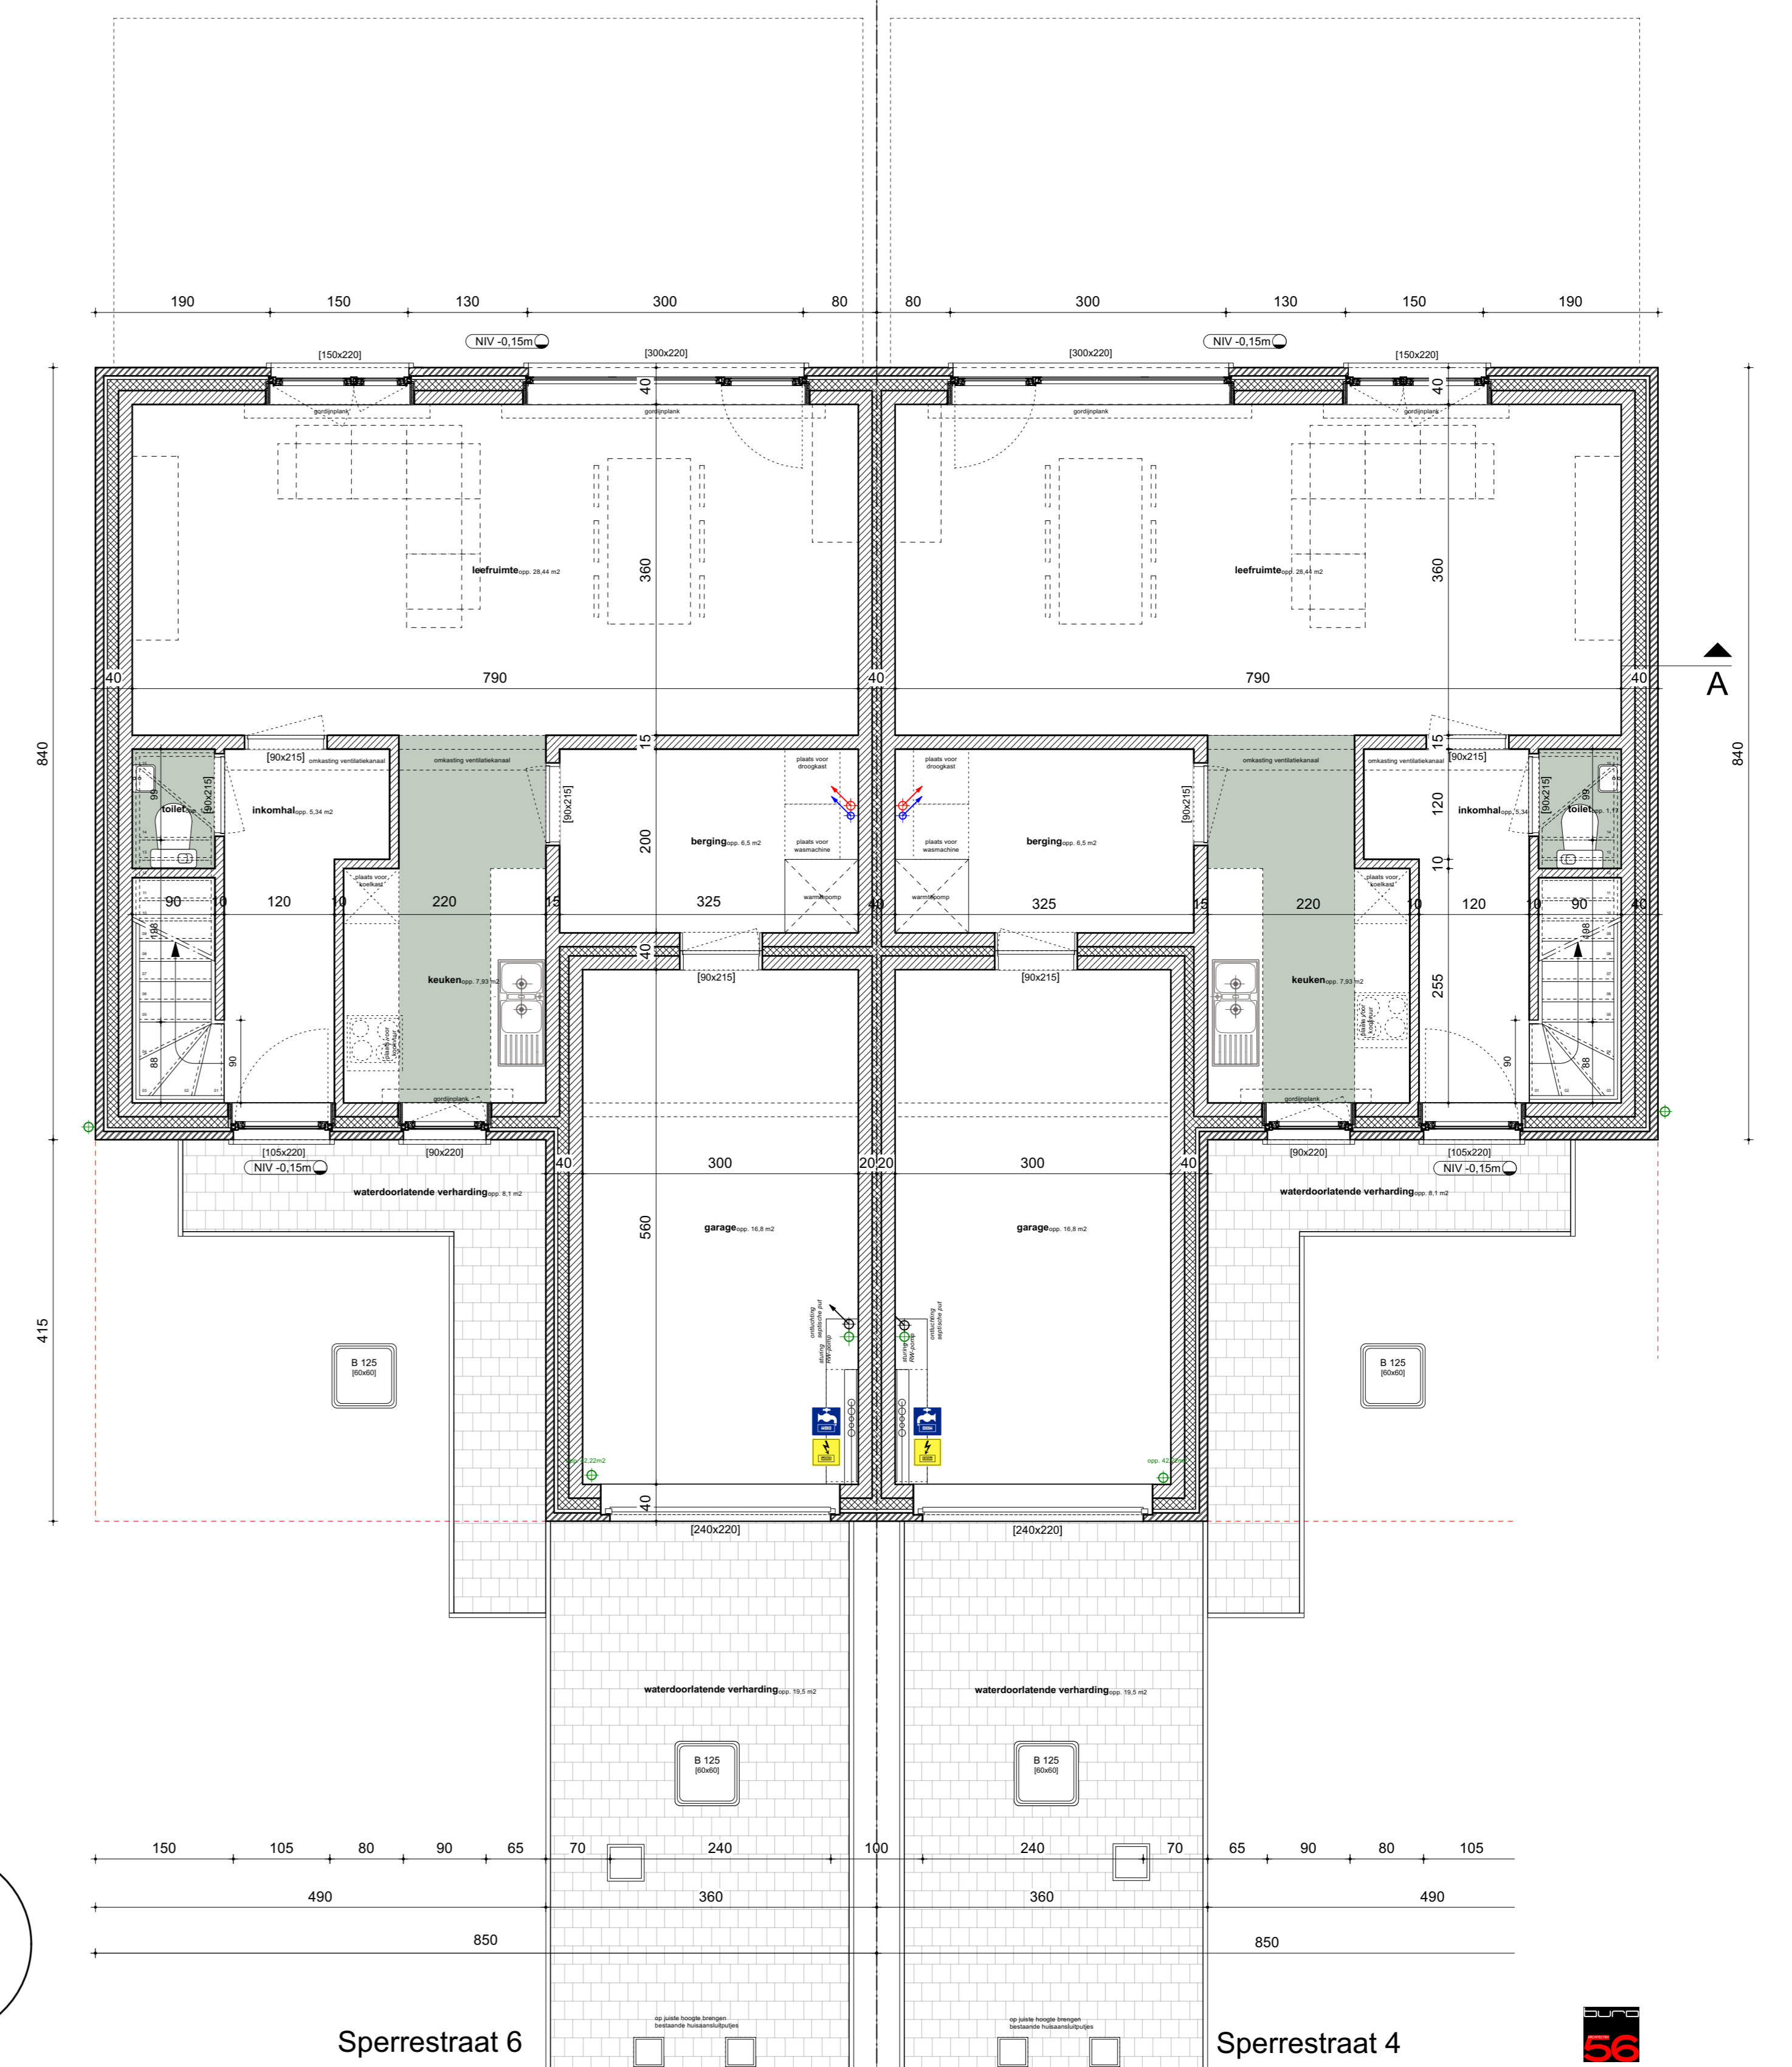

36

KOOPWONING K1 | TYPE 4/5 | WO 113,87m²
 [max vmsw 113,46]

KOOPWONING K2 | TYPE 4/5 | WO 116,48m²
 [max vmsw 117,46]

B56
137 1605

SPERRESTRAAT - AALTER LOTENHULLE
5 SENIORWONINGEN, 4 HUURWONINGEN EN 9 KOOPWONINGEN

LIGGING	SPERRESTRAAT 8880 AALTER - LOTENHULLE
KADASTRAAL GEBIED	AALTER 506 AFDELING 1, BEETJE A 1, NRS 52742
SUBSIDIERENDE OVERHEID	VMSW HAVENLAAN 88 bus 94 - 1000 BRUSSEL INFO@VMSW.BE T: 02 509 40 40
OPDRACHTGEVER	DIMENSA [E.V. +180] SAUVENIERENSTRAAT 12 B-1050 GENT T: 09 220 01 40
ONTWERPER	BURO 56 ARCHITECTEN COUPURE LINDS 275 B-1000 GENT INFO@BURO56.BE T: 09 917 31 37

BA [BASIS AANBESTEDING]

LOT 33-37 | GRONDPLAN GELIJKVLOERS

REVISE

01/09/2023 SCHEMA 1/03

BA_LOT 33-37_P_N_04_GELIJKVLOERS