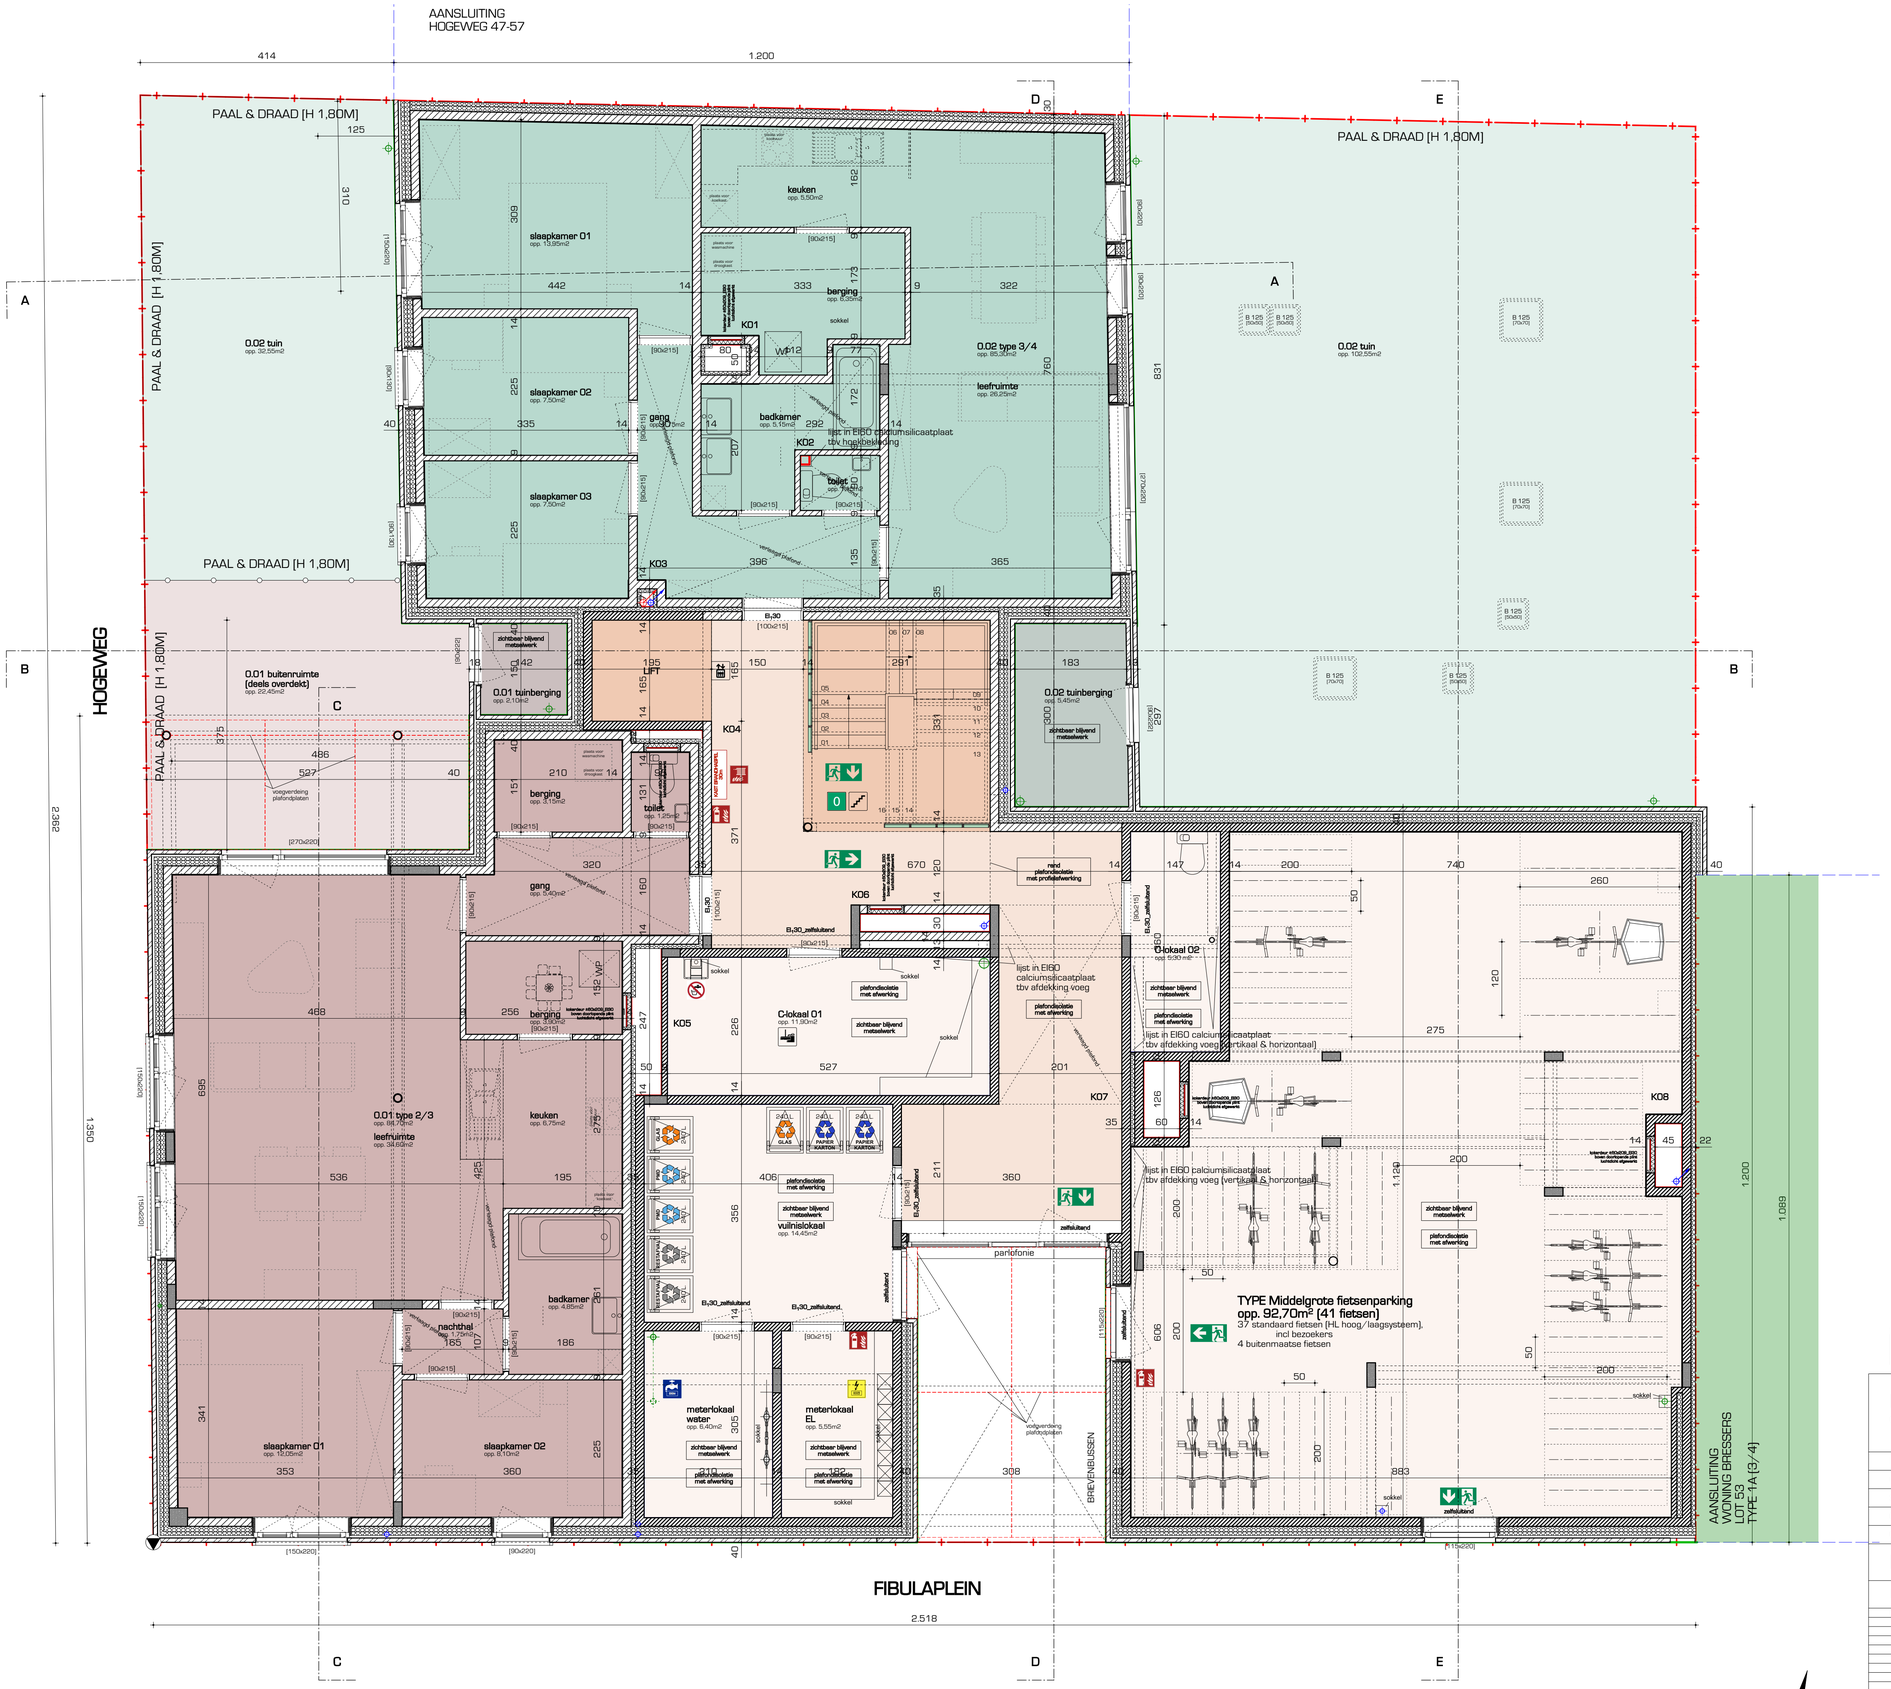


**B56**
060_CDE 1012

# HOGEWEG

CLUSTER BERNMAAIWEG [FIBULAPLEIN] _ lot A.3

| | | |
|---|---|---|
| LIGGING | | FIBULAPLEIN, B-9050 GENT, OOST-VLAANDEREN |
| KADASTRAAL GEKEND | | GENT 12de AFDELING \| SECTIE M \| NRS. 194K5 |
| SUBSIDIËRENDE OVERHEID | VMSW | HAVENLAAN 88 BUS 94 B-1000 BRUSSEL _ INFO@VMSW.BE _ T. 02 505 45 45 |
| OPDRACHTGEVER | DIMENSA | RAVENSTEINSTRAAT 12 B-9000 GENT _ T.09 223 50 45 |
| ONTWERPER | BURO 56 ARCHITECTEN | COUPURE LINKS 273 B-9000 GENT _ INFO@BURO56.BE _ T. 09 391 39 27 |

## BA [BASIS AANBESTEDING]

LOT A.3 - GELIJKVLOERS

REVISIE

09.05.2023 SCHAAL 1/50

BERNMAAIWEG_03