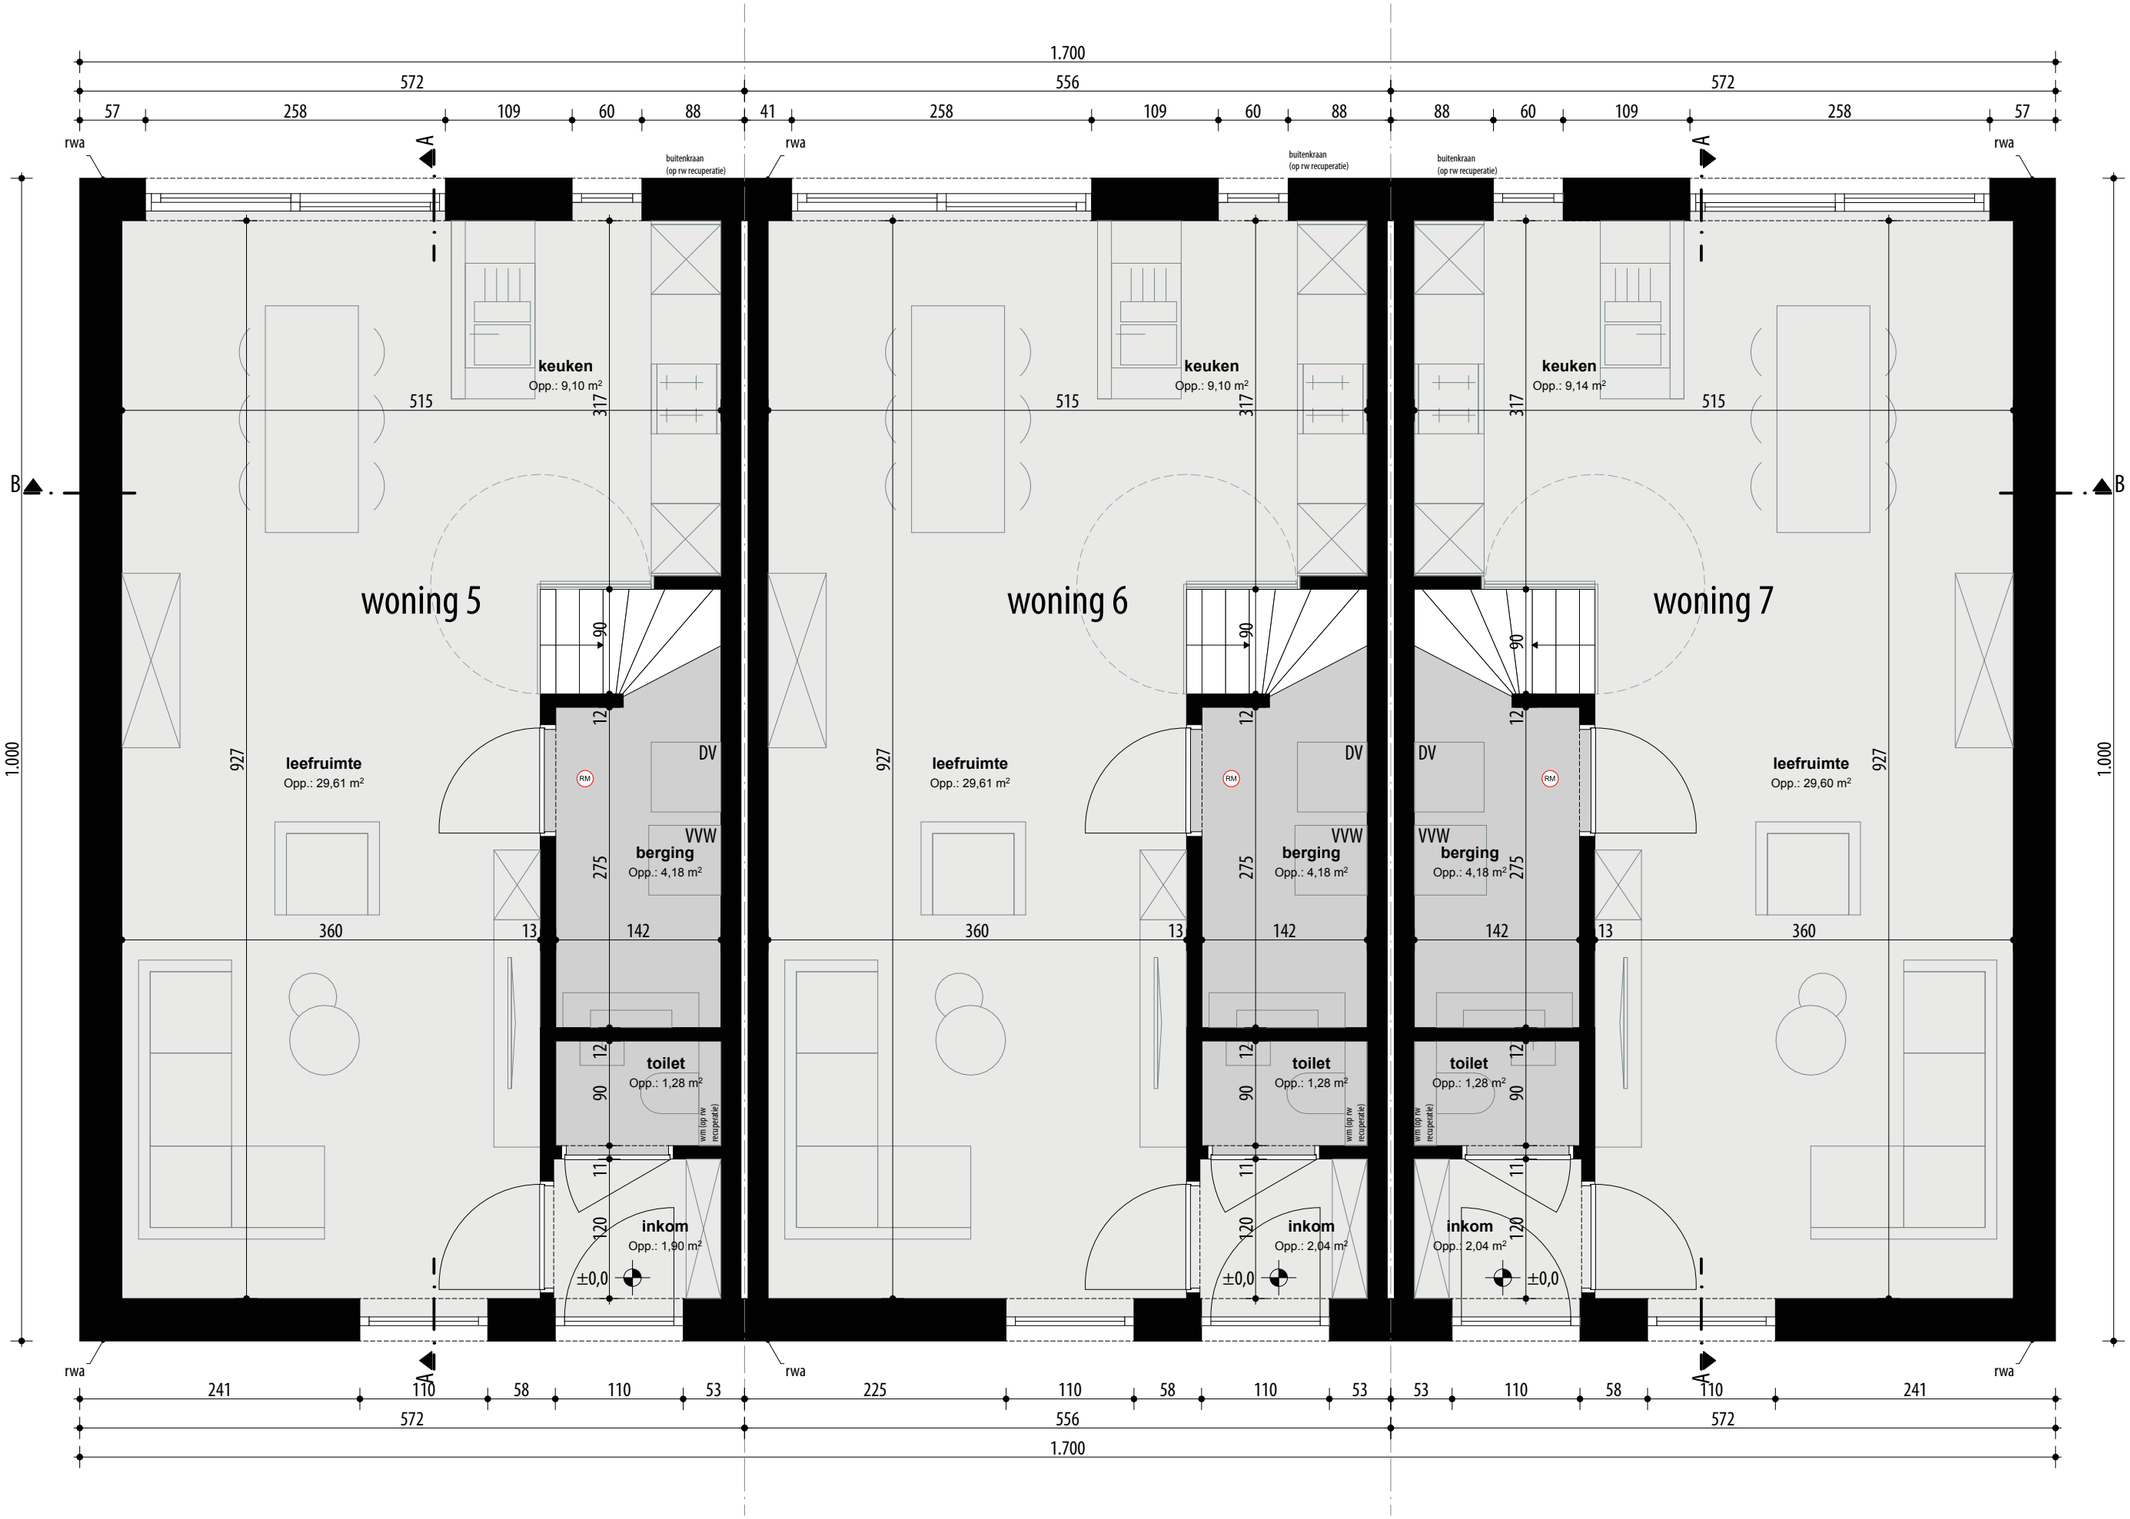

BA_SKP4_P_N_02_grondplan

Datum : 13.11.2024

Schaal : 1:50

Maatvoering in cm